



006

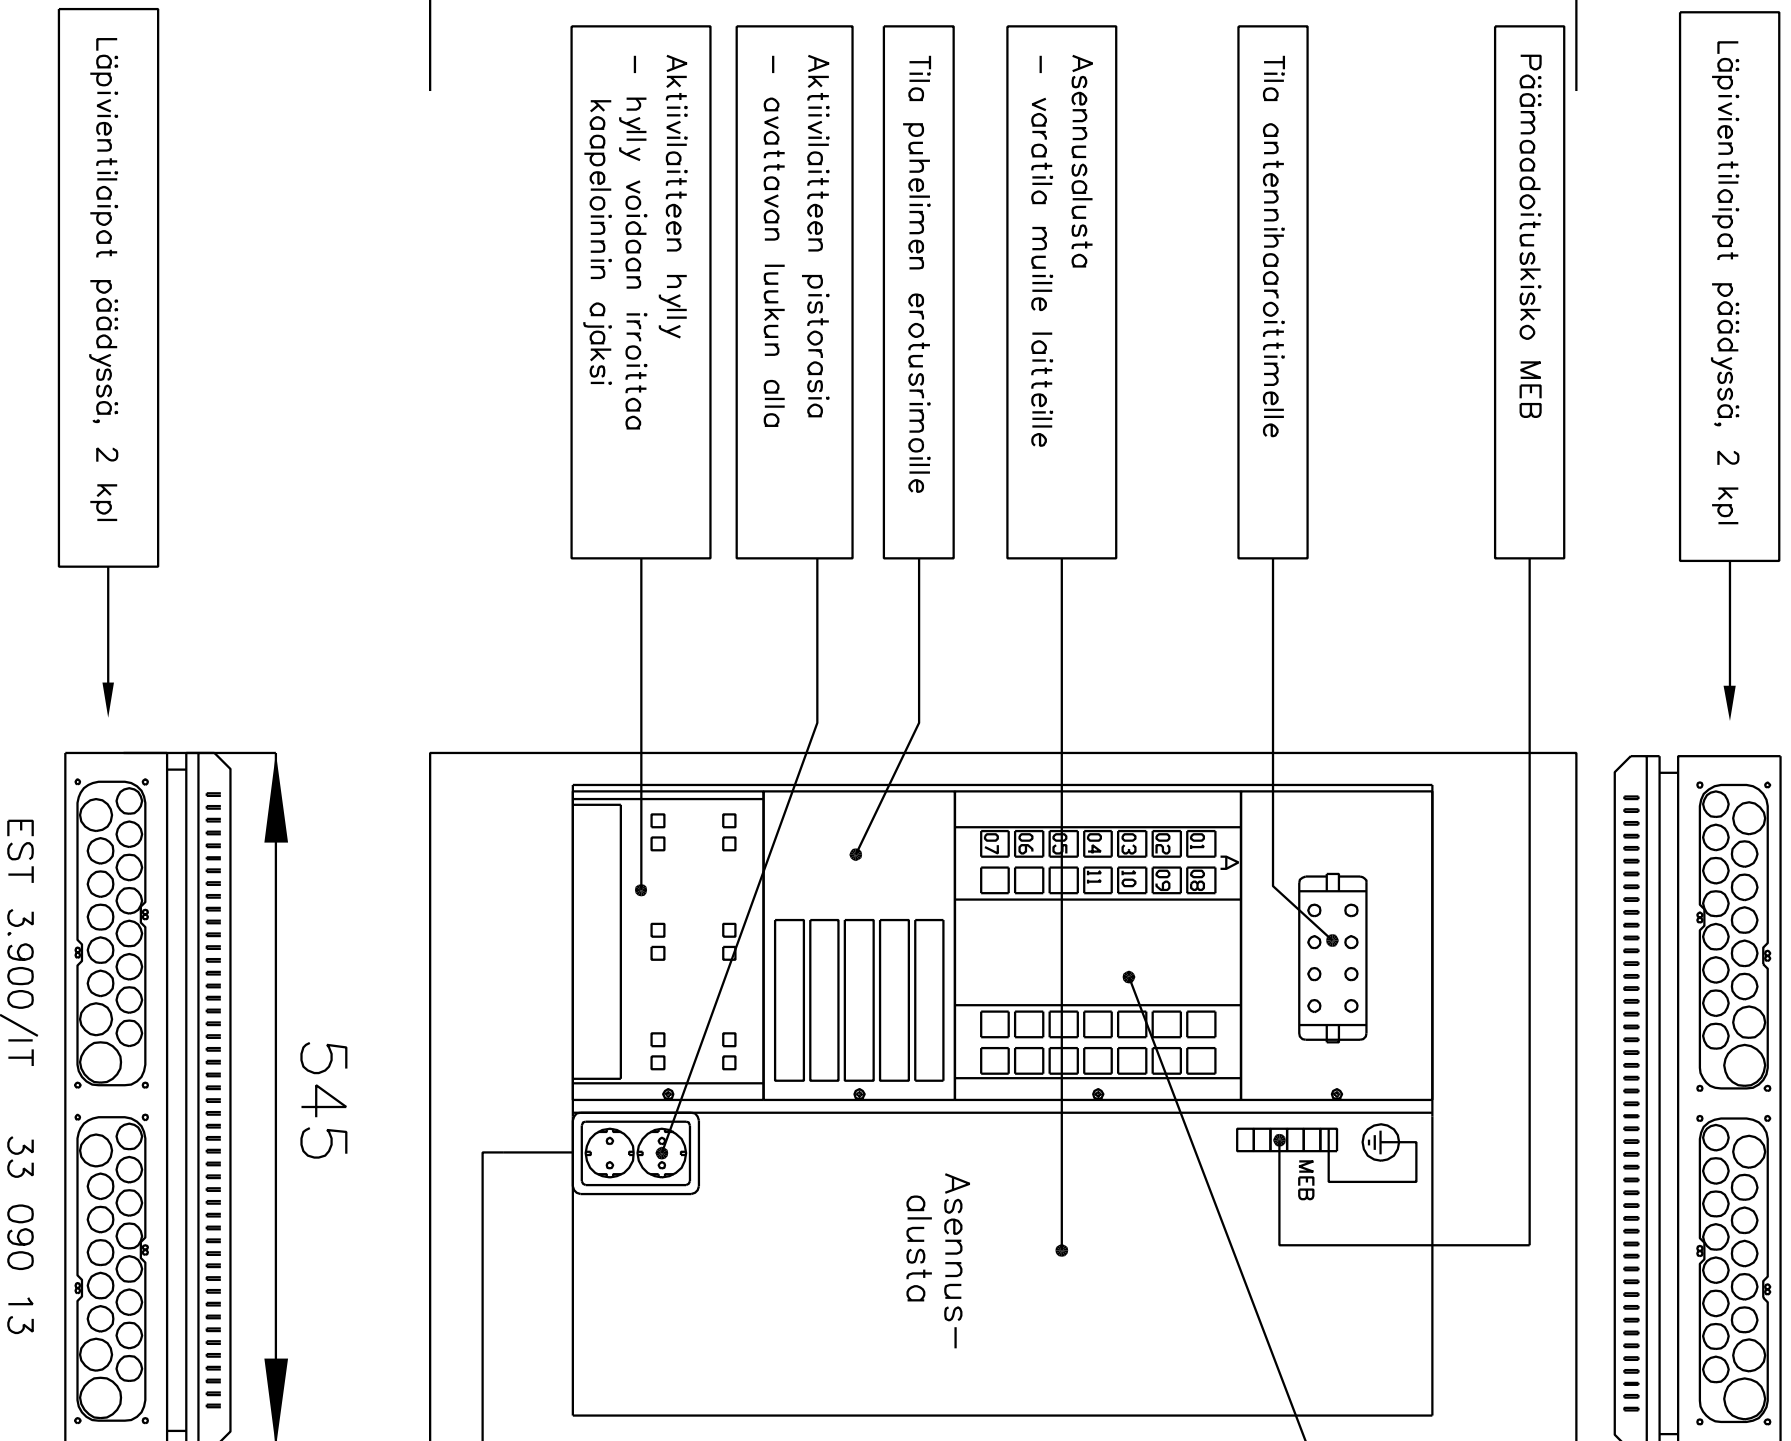

3) RJ 45 liittintä, 4 x 7 liittipaikkaa, mukana toimitetaan seuraavat adapterikannet:

- 2 kpl adapterikansia 2x7 liittintä, 15x20 liittinaukko, Jussi ja 3M liittimille
- kannen tyyppi: PPE 9149
- 2 kpl adapterikansia 2x7 liittintä, 18,3x17,5 liittinaukko, LexCom liittimille
- kannen tyyppi: PPE 9316
- 2 kpl adapterikansia 2x7 liittintä, 15x19,3 liittinaukko = Keystone-oukko
- kannen tyyppi: PPE 9317

A1 = KIRJASTO, 1K A10 = RT, 1K
 A2 = KIRJASTO, 1K A11 = RT, 1K
 A3 = RIKKARI, 1K
 A4 = ET, 1K
 A5 = ET, 1K
 A6 = MH, 2K
 A7 = MH, 2K
 A8 = MH, 2K
 A9 = MH, 2K

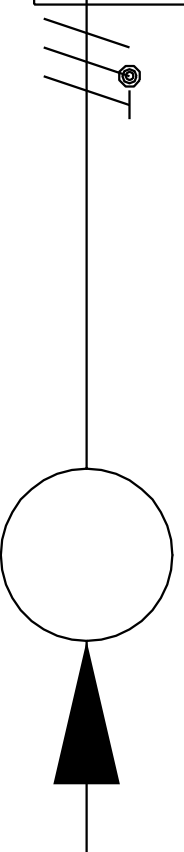

TUNN.	LUKUM.	MUUTOS	NIMI.	PVM
K.OSA/KYTLÄ	KORTT./TILA	TONTTI	RN:O	
UUDISRAKENNUS			SÄHKÖPIIRUSTUS	
OMAKOTITALO			PUHELIN- JA DATAJÄRJESTELMÄ, KOKOONPANOPAIIRUSTUS	
MK:				
TYÖN N:O			MUUTOS	
PIIRUSTUKSEN N:O				
SÄH			8.2	
PIIRUSTUKSEN N:O				
SUUNN.				
TARK.				
PVM 03.01.2009				
PIIRT.				
PVM				

ENGELGO OY
SÄHKÖTEKNIIKAN AMMAATTILAINEN