



1. KERROS

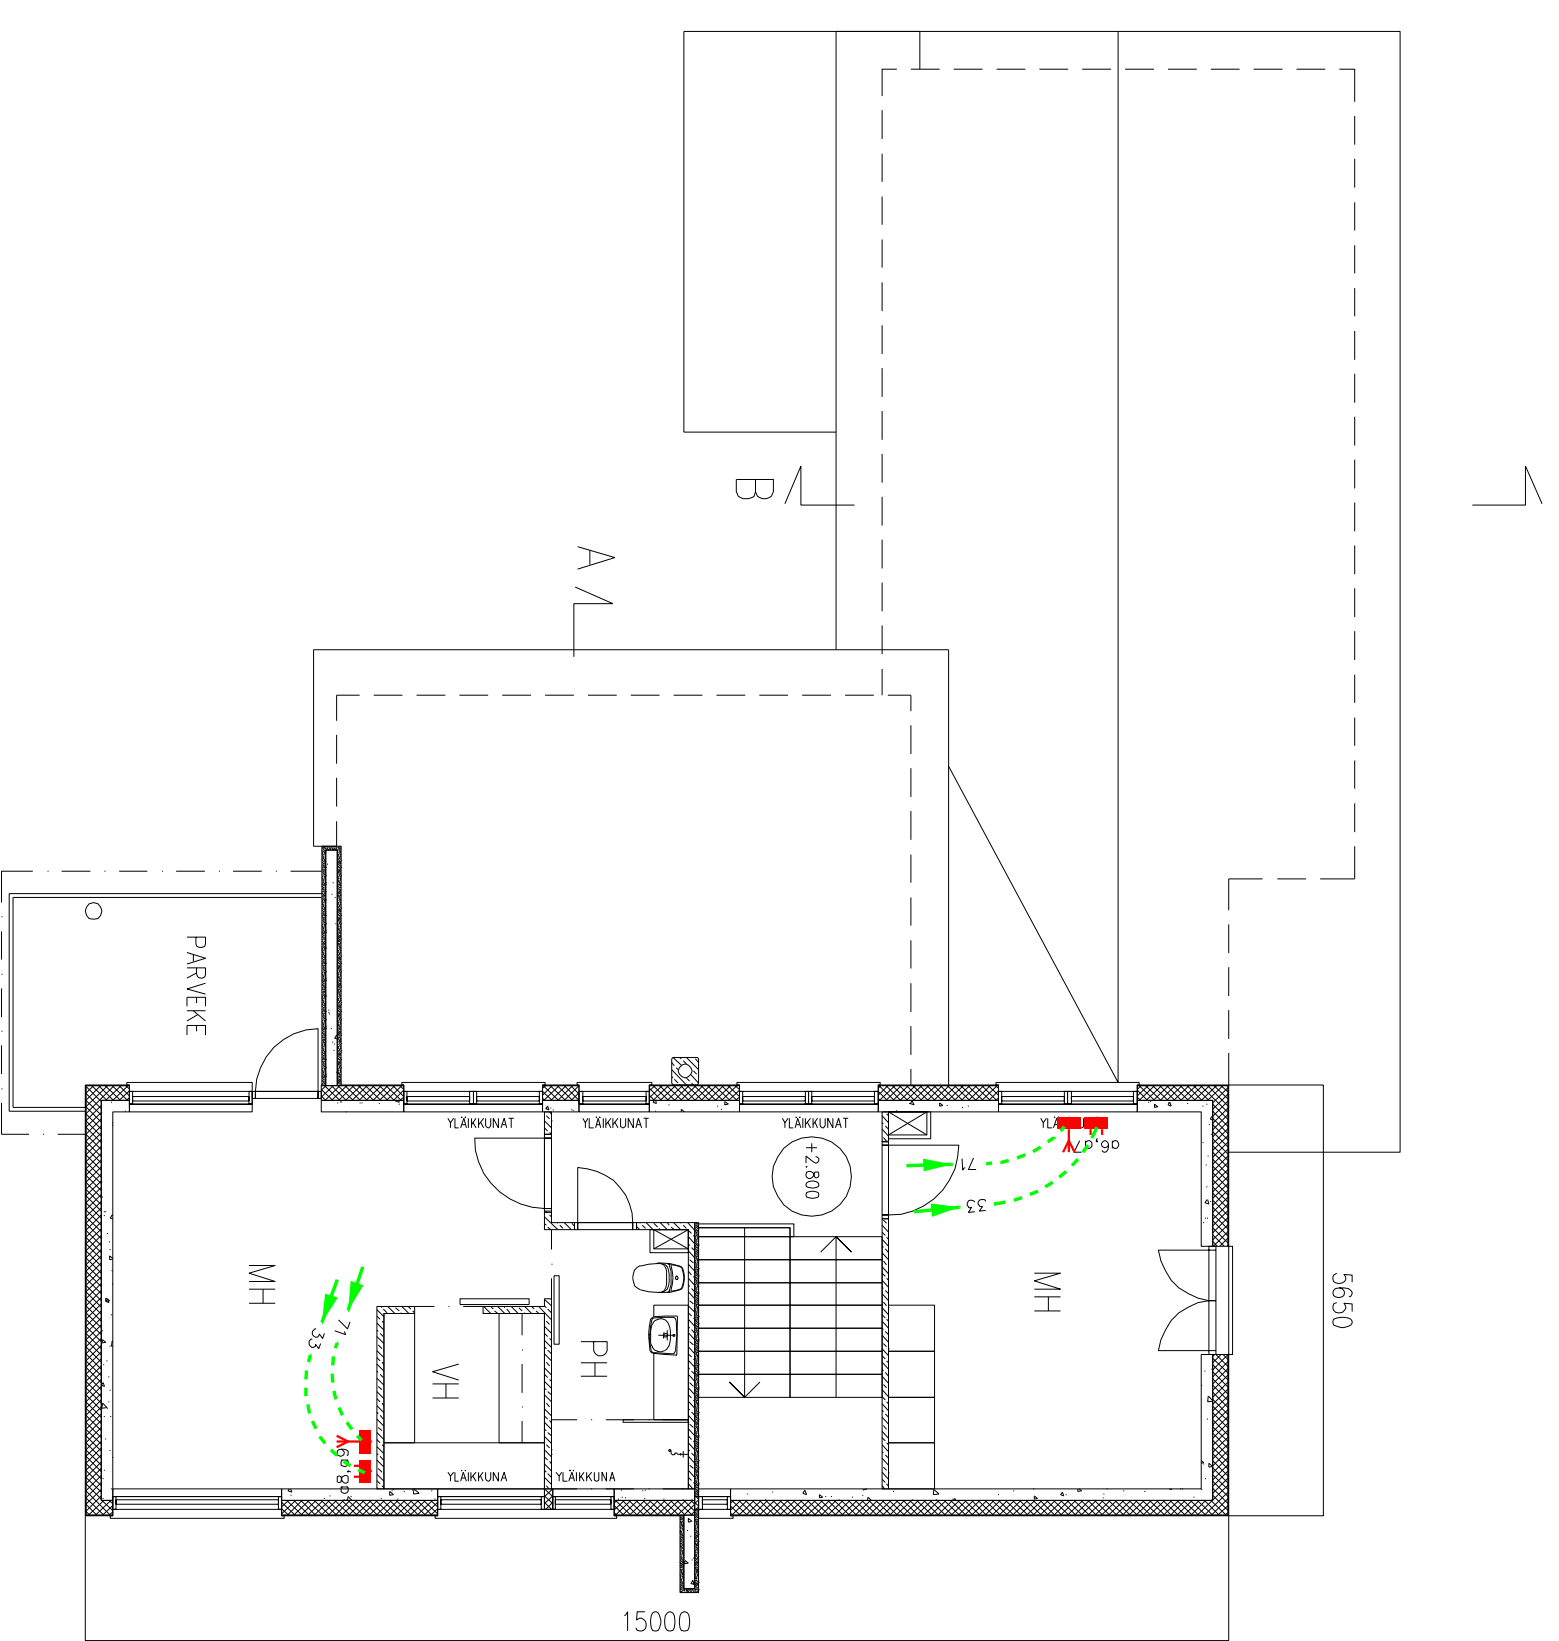


2. KERROS

ANTENNI- JA RISTIKYTKENTÄKOTTELO

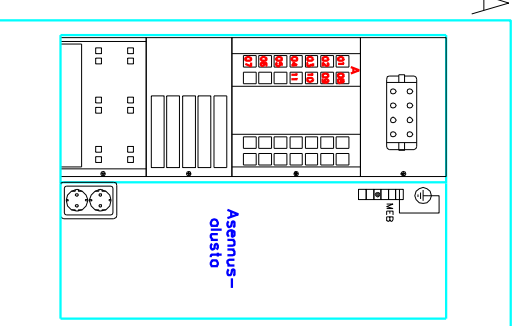

- A1 = KIRJASTO, 1K
- A2 = KIRJASTO, 1K
- A3 = RIKKÄÄRI, 1K
- A4 = ET, 1K
- A5 = ET, 1K
- A6 = MH, 2K
- A7 = MH, 2K
- A8 = MH, 2K
- A9 = MH, 2K
- A10 = RT, 1K
- A11 = RT, 1K

TUNN. LUKUM. MUUTOS		NIMIM. PVM	
KOSA/KYLÄ	KORTTI/TILA	TONITTI	RN:O
UUDISRAKENNUS		SÄHKÖPIIRUSTUS	
OMAKOTTIALO		MK: A1 1:100	
JOHDOTUSPIIRUSTUS PUHELIN-, DATA- JA ANTENNI- JÄRJESTELMÄT		TYÖN N:O	
 SÄHKÖTEKNIIKAN AMMATTILAINEN		PIIRUSTUKSEN N:O	
PIIRIT.	SUUNN. AS	SÄH	
PVM. 03.01.2009	TÄRK. AS	8.3	
MUUTOS			