


1. KERROS

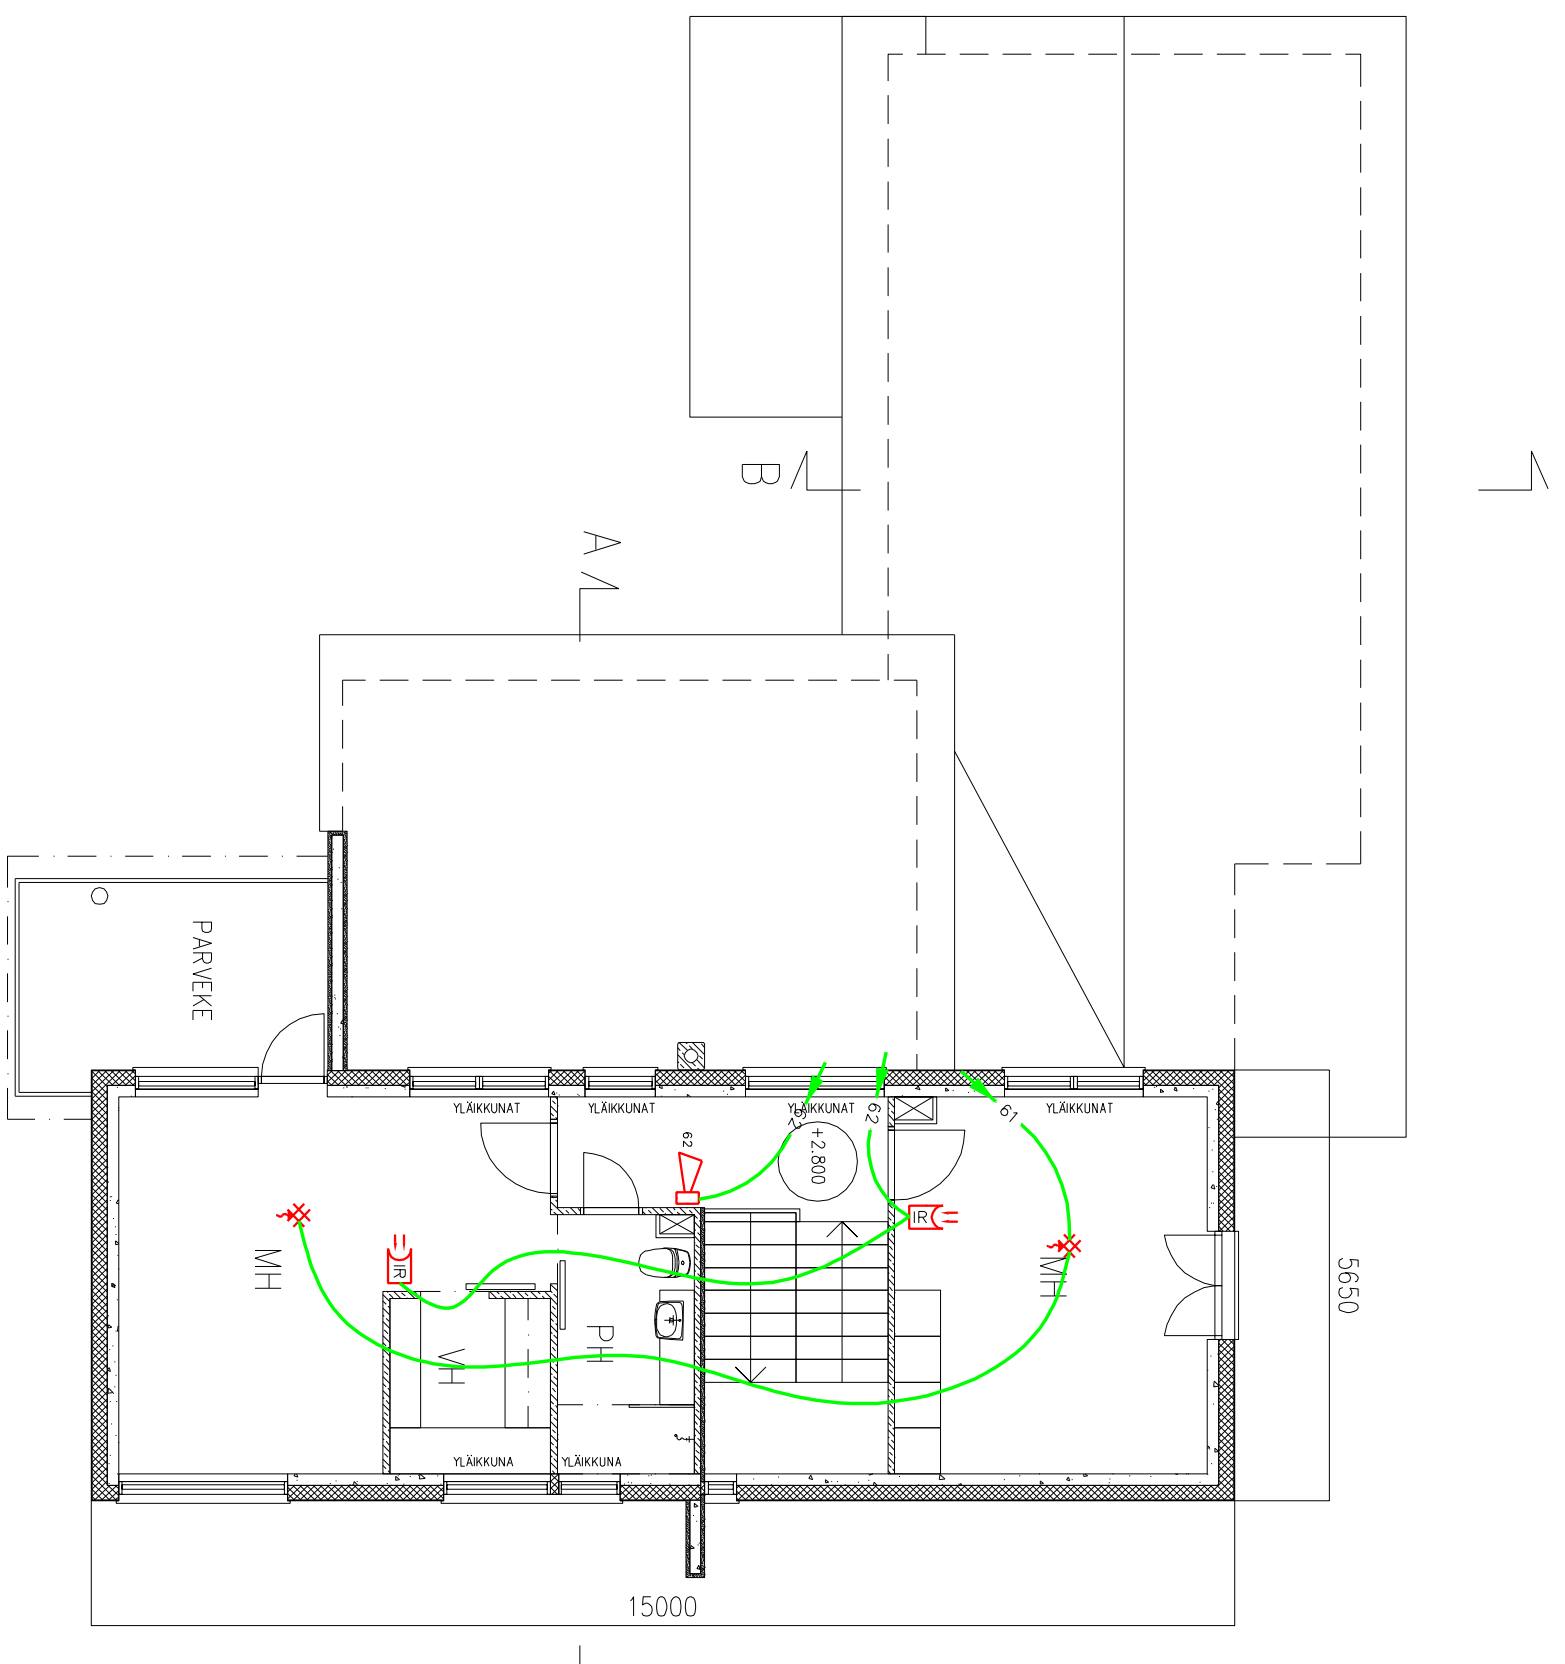

2. KERROS

- RIKOS- JA PALOVAROITINJÄRJESTELMÄ (Fisec Oy p. 09-759 9220)**
- 1) KESKUS Galaxy 2-20
  - 2) Käyttölaite (sis. integroitu kortinlukija) MK7 / LCD
  - 3) Avoinperäntunnistin MAX
  - 4) Infrapunaoinnin IS 2260T
  - 5) Sovuoinnin, lämpö + kanta) MCT-R-W (lämpö) ja MCT-R (kanta)
  - 6) Hälytysireeni sisällykseen käyttöön.

TUNN. LUKUM. MUUTOS		NIMIM. FVM	
KOSA/KYLÄ	KORTTI/TILA	TONITTI	RN:O
<b>UUDISRAKENNUS</b>		<b>SÄHKÖPIIRUSTUS</b>	
OMAKOTTIALO		MK: A1 1:100	
JOHDOTUSPIIRUSTUS RIKOS- JA PALOVAROITIN- JÄRJESTELMÄT		TYÖN N:O	
PIIRIT: SUUNN. AS		PIIRUSTUKSEN N:O	
PVM: 03.01.2009		TÄRKK. AS	
<b>ENGELGO OY</b> SÄHKÖTEKNIIKAN AMMATTILAINEN		TYÖN N:O	
SÄHKÖ		8.4	
MUUTOS		MUUTOS	