


A muutos		D muutos
B muutos		E muutos
C muutos		F muutos

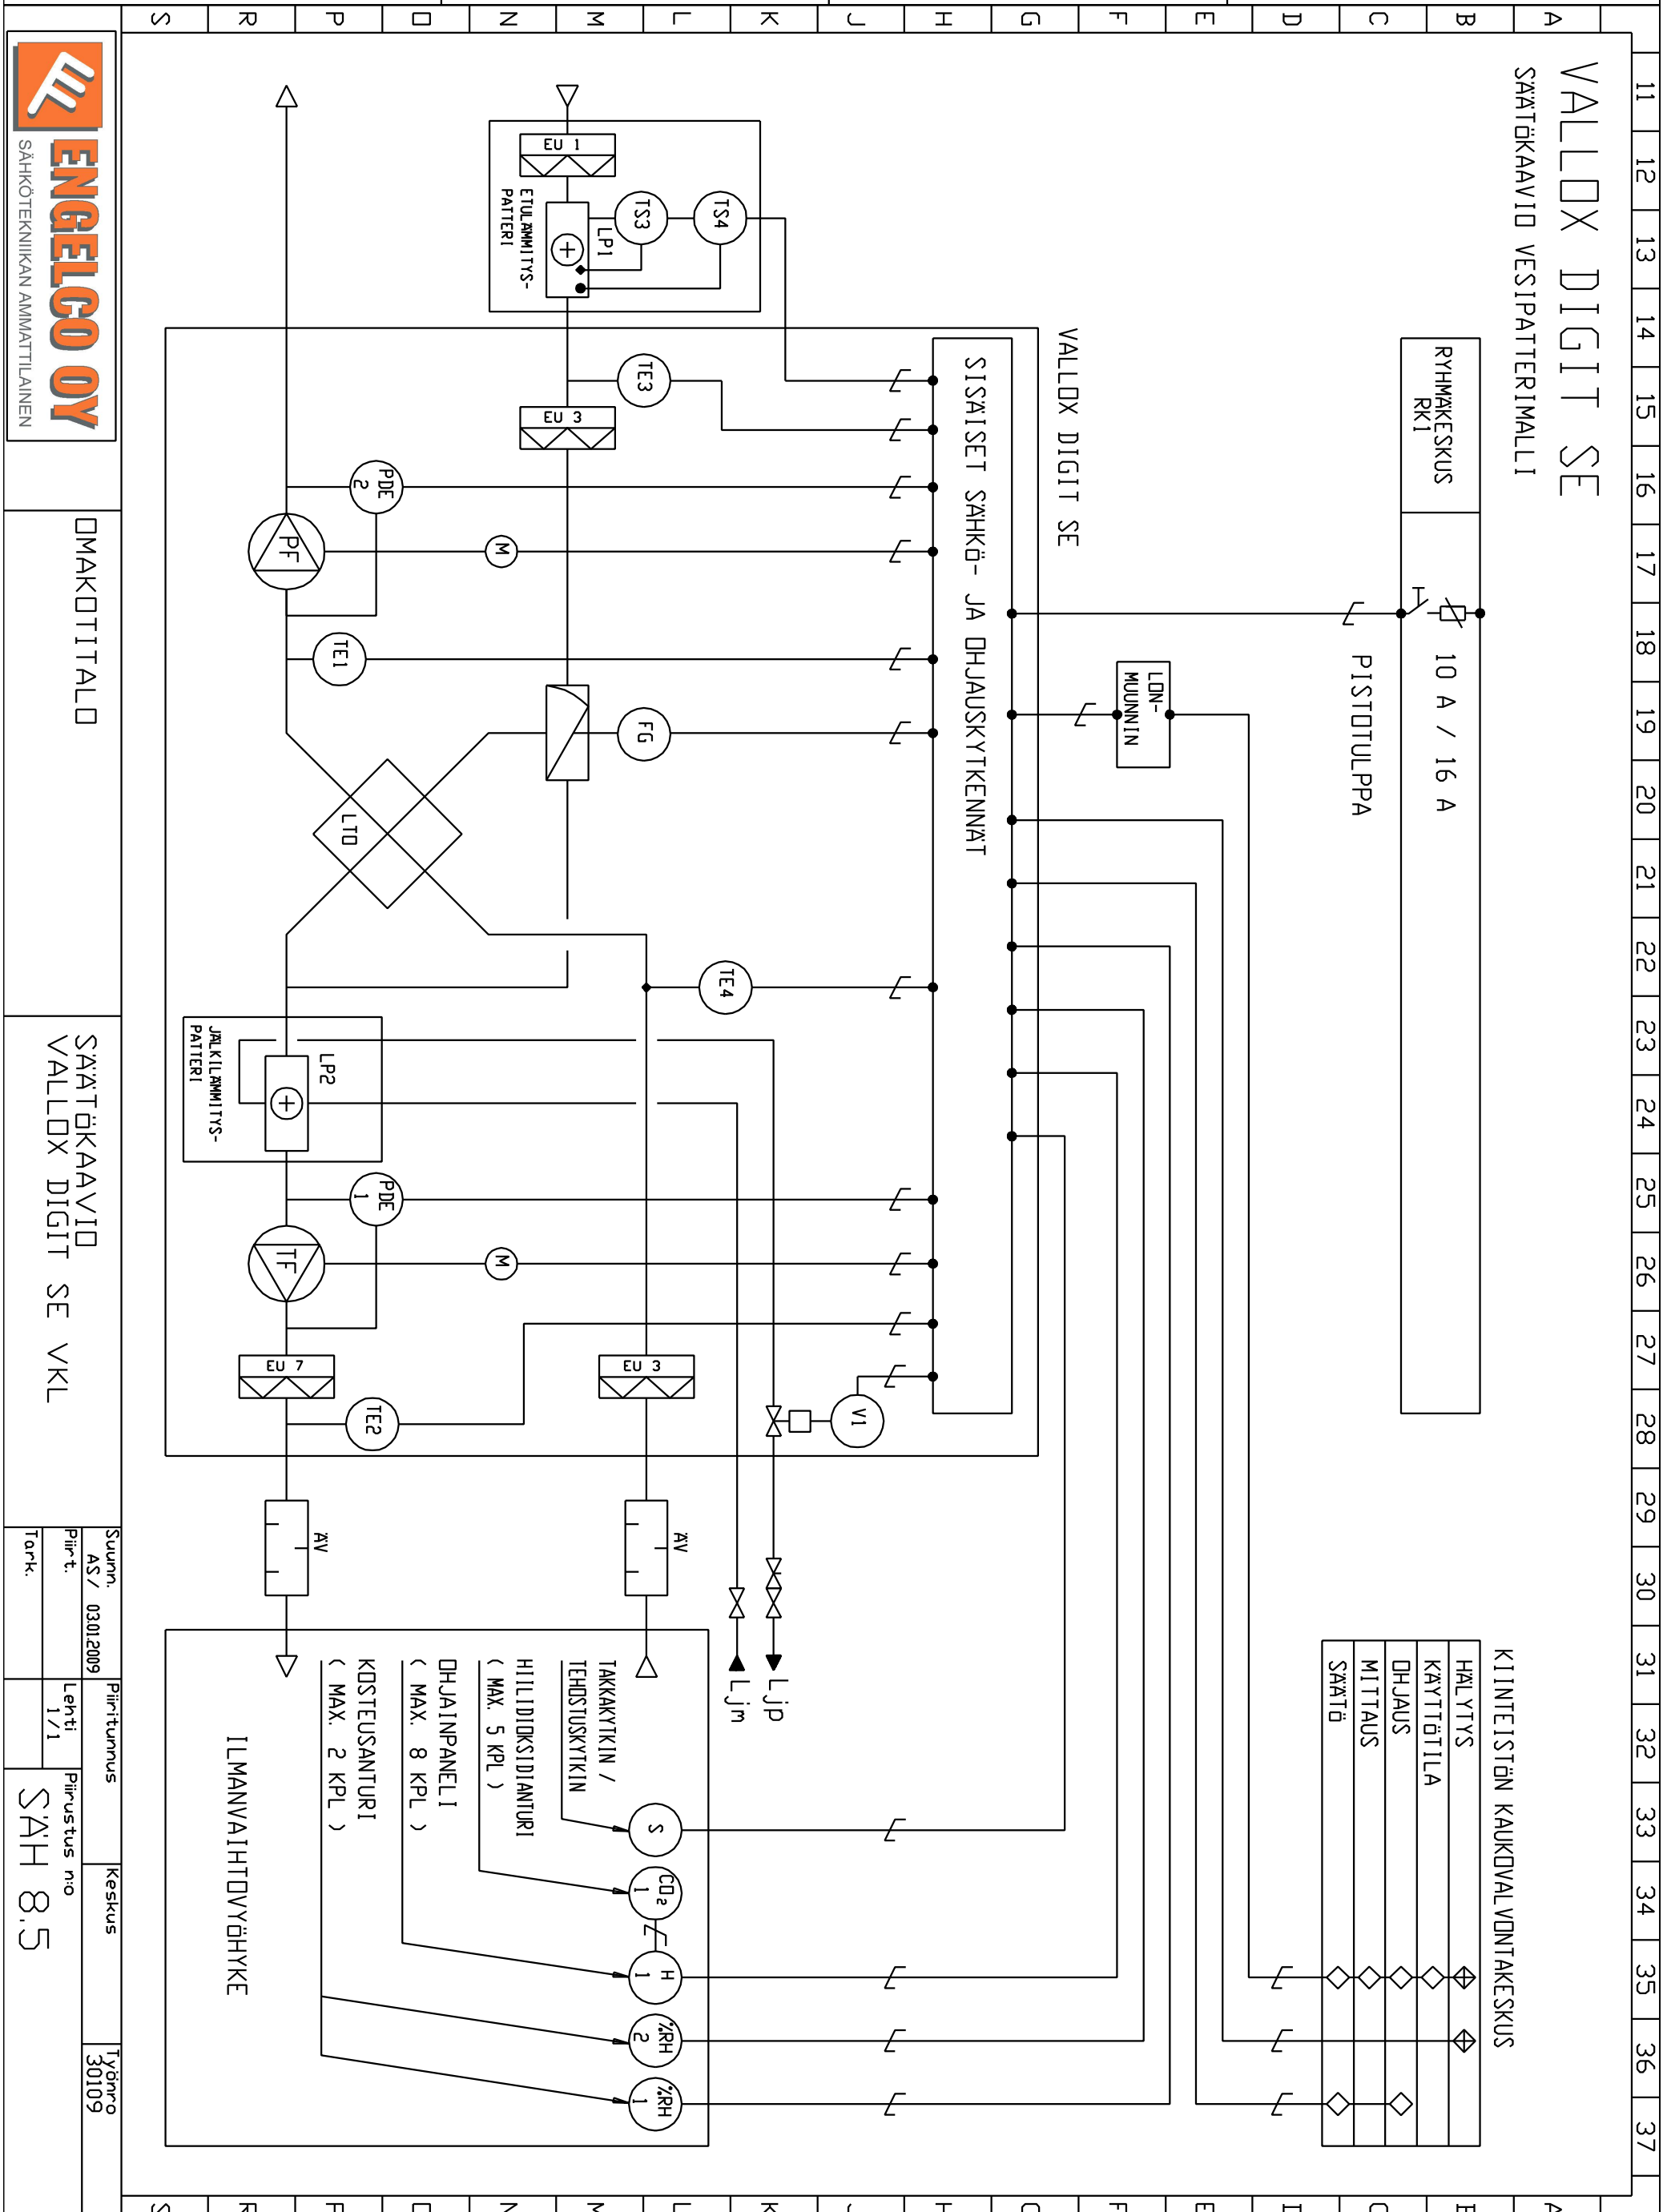

OMAKOTITALO

SÄÄTÖKAAVIO VALLOX DIGIT SE VKL

Suunn. AS/ 03012009	Piirittunnus	Keskus	Työno 30109
Piir.t. 1/1	Lehti 1/1	Piirustus n:o	SÄH 8.5
Tark.			