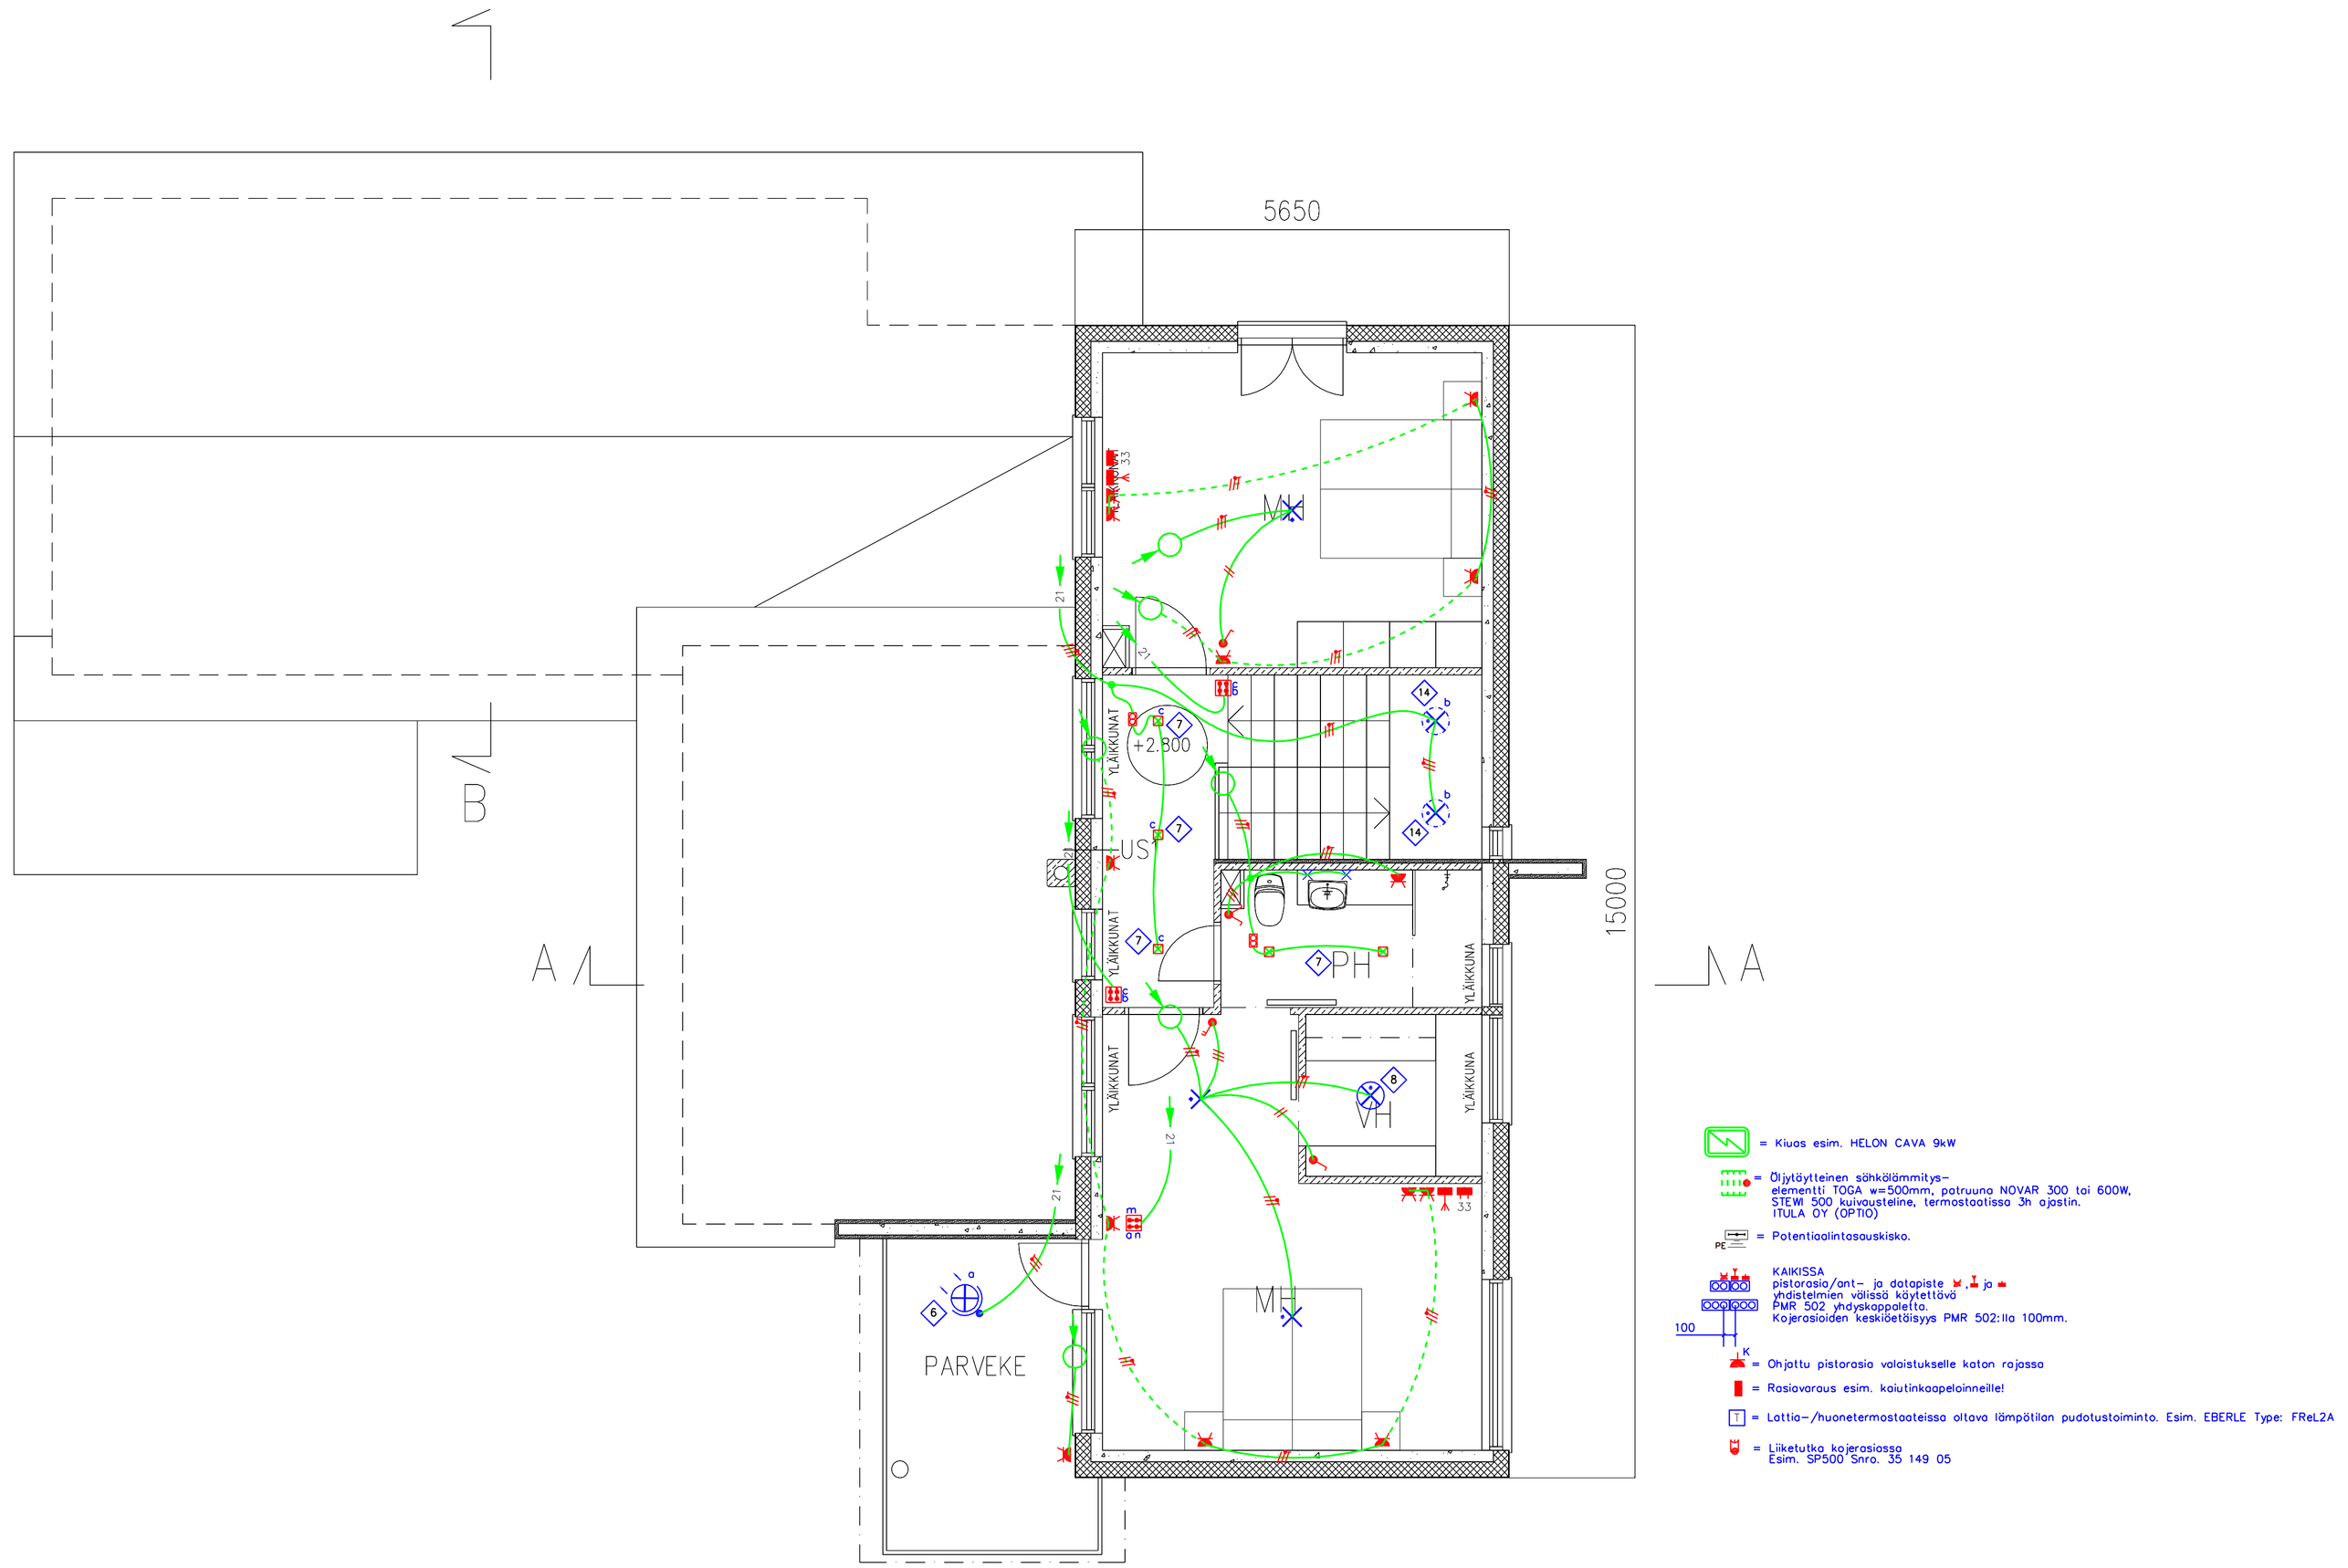

2. KERROS

TUNN. LUKUM. MUUTOS			NIMIM. PVM
K.OSA/KYLÄ	KORTT./TILA	TONTTI RN:O	
UUDISRAKENNUS			SÄHKÖPIIRUSTUS
OMAKOTITALO			RYHMITYSPIIRUSTUS SÄHKÖ 2K
			MK: A1 1:100
ENGELCO OY SÄHKÖTEKNIIKAN AMMATTILAINEN			TYÖN N:O
			PIIRUSTUKSEN N:O 9.2
PIIRT.	SUUNN. AS	SÄH	MUUTOS
PVM 03.01.2009	TARK. AS		