Päämaadoituskisko EI keskuksessa!

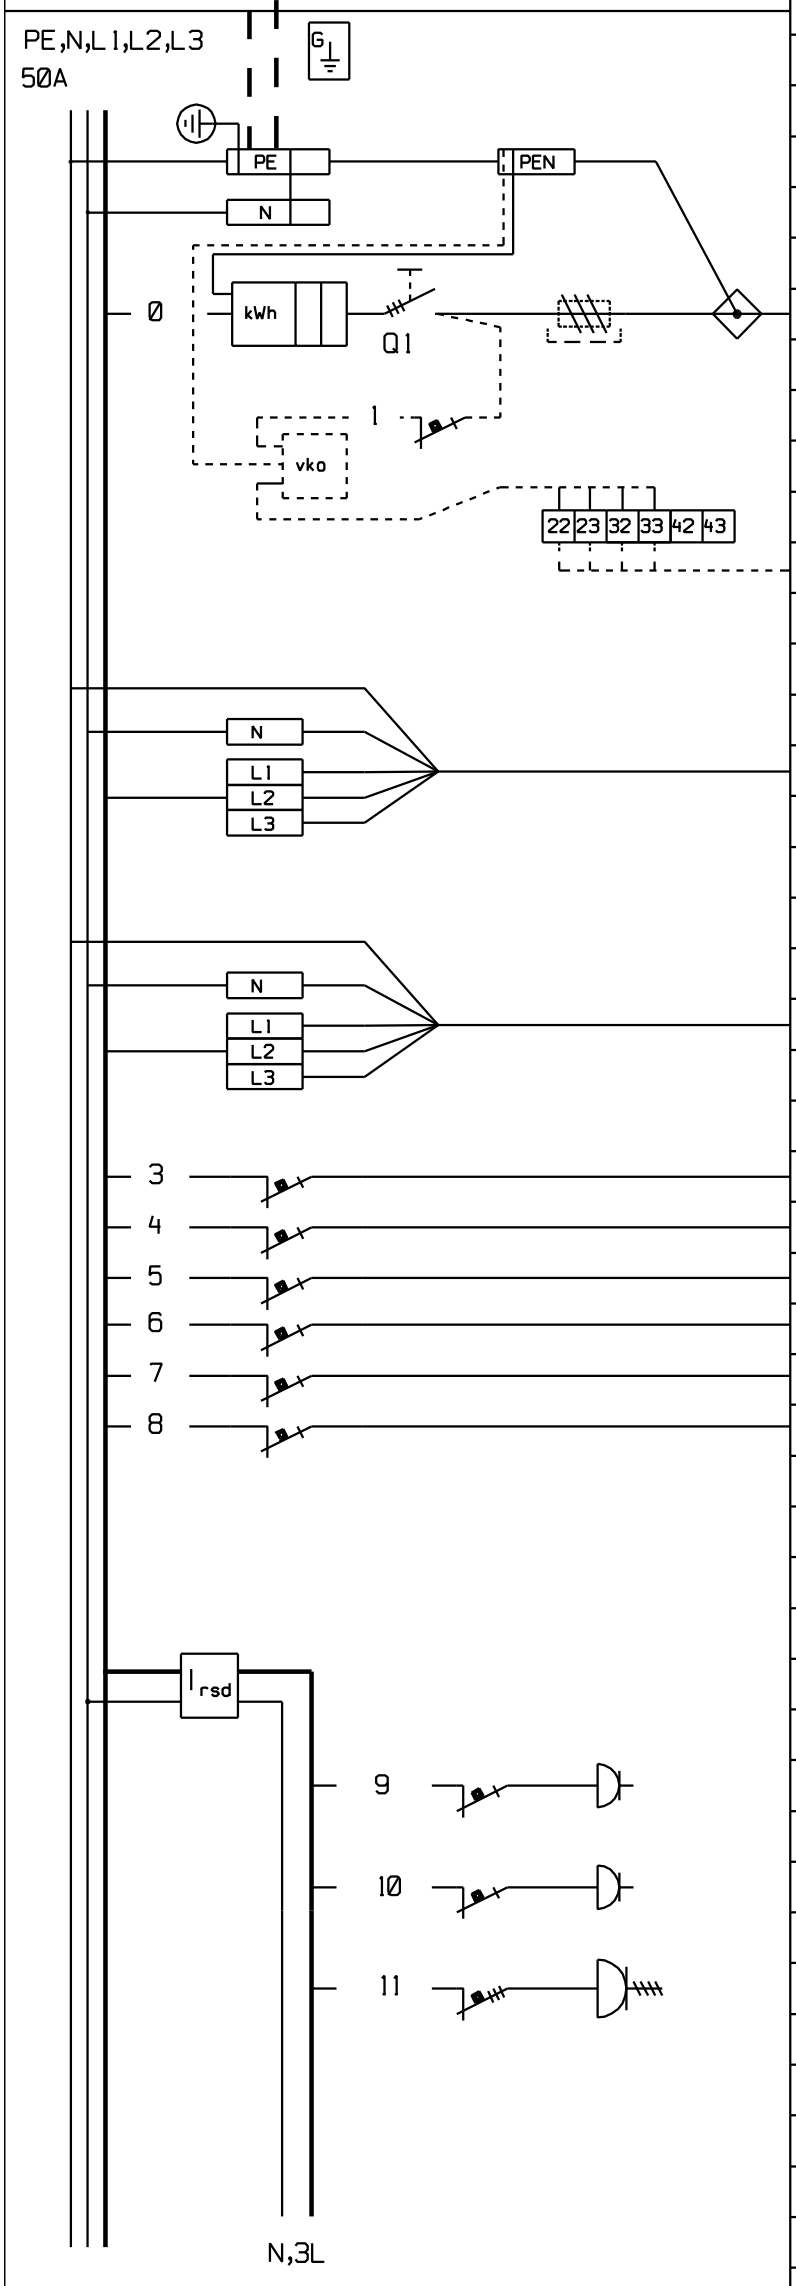

Kaavio	Nimitys	A / A	Laji mm 2
	Päämaadoitusjohdin kts. selostus		Cu 16
	PÄÄPOTENTIAALINTASAUSKISKOLLE		MK 16 KeVi
	TEKNISEEN TILAAN		
	Liittymisjohto	35/63	AXMK 4 x 16S
	VARAUS (Tariffinohjausvaroke)	10	
	VARAUS (Tariffinohjauslaite)		
	VARAUS (Ohjausriviliittimet)		
	RK1		MCMK 4X10+10
	RK2		MCMK 4X10+10
L1		10	
L2		10	
L3		10	
L1		16	
L2		16	
L3		16	
	Vikavirtasuojakytkin, 25A/30mA		
L2	PISTORASIA KESKUKSESSA	16	
L3	PISTORASIA KESKUKSESSA	16	
L1,L2,L3	PISTORASIA KESKUKSESSA 3X16A	16	

Lehti (lehdistä) 1 (1)

Mittakaavat

Piirustusnumero SÄH - 5.1

Rakennuskohteen nimi ja osoite OMAKOTITALO

Pvm.	03.01.2009	Suunn.	A.Sundgren
Muutos		Tark.	
		Koodi	

Piirustuslaji PÄÄKAAVIO

Piirustuksen sisältö PÄÄKESKUS PK

ENGELCO OY
SÄHKÖTEKNIIKAN AMMATTILAINEN

TYPE:
ESIM;EVNP 163.06T/2R