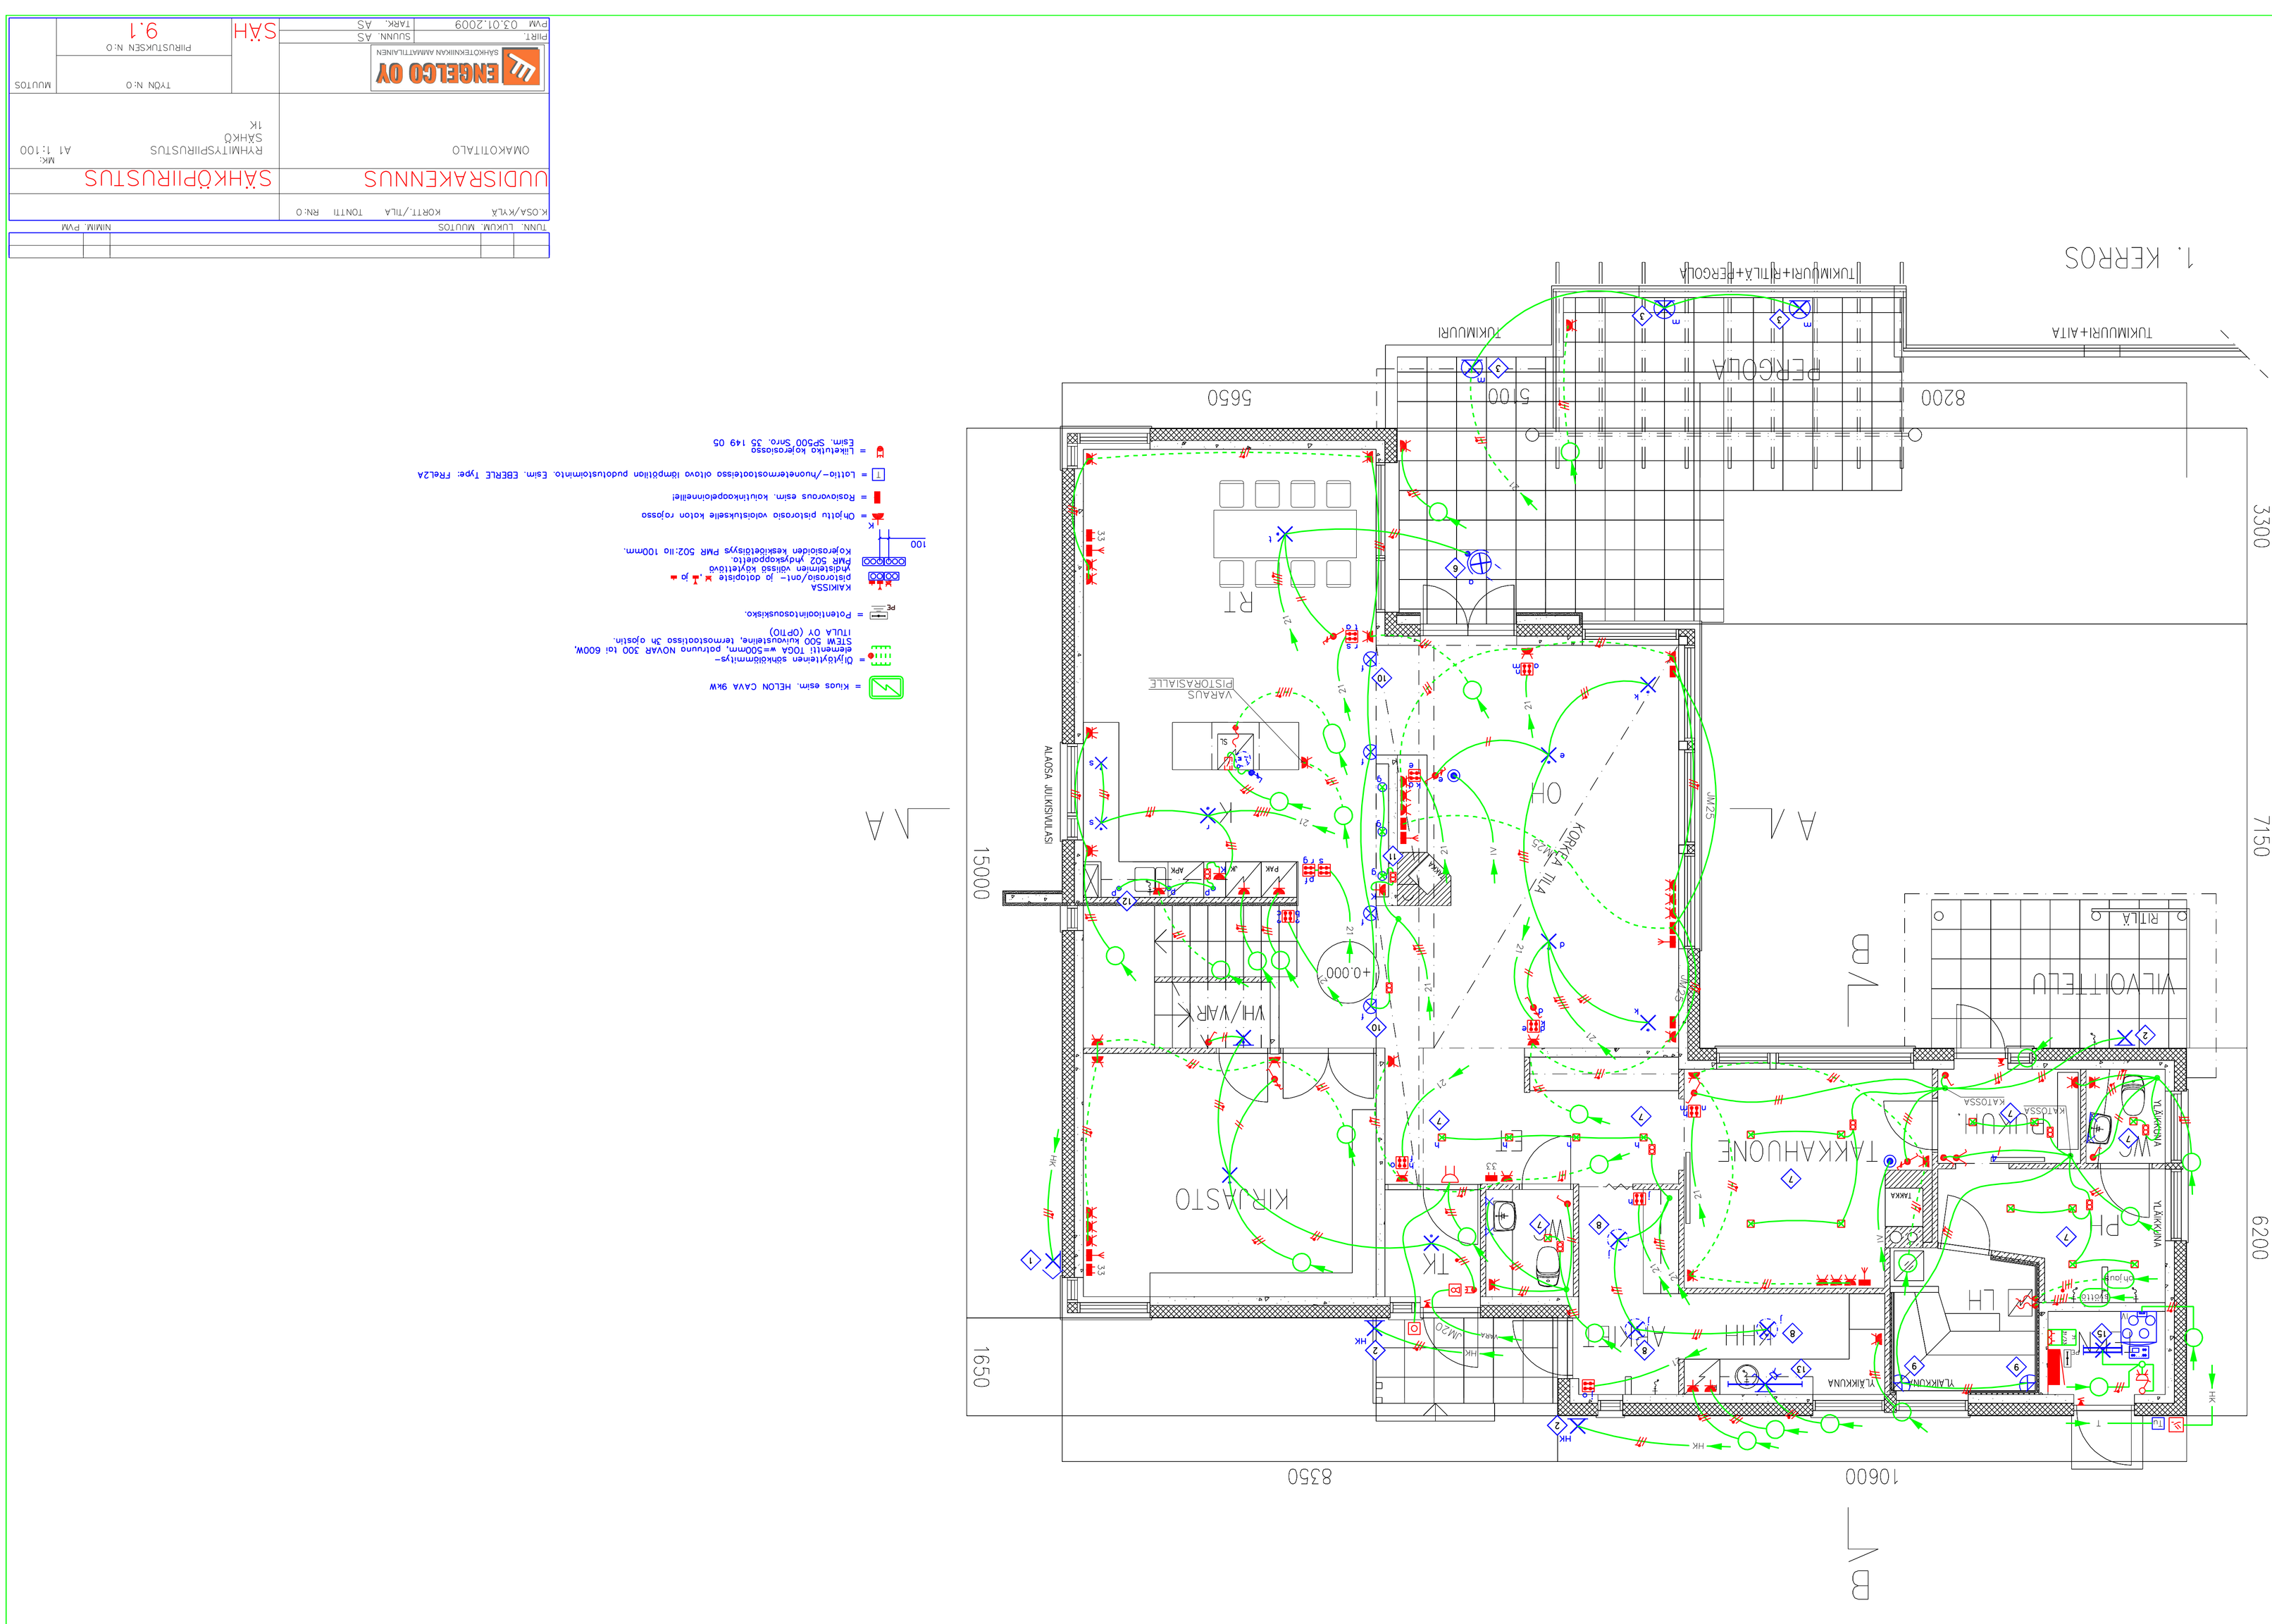

= Kiuas esim. HELON CAVA 9kW

= Öljytäyteinen sähkömmitys-elementti TOGA x=500mm, pituunu NOVAR 300 tai 600W, SITEM 300 kuvausteline, termostoituisso 3n ajostin. ITULA OY (OPTIIO)

= Potentiaalintasoliskio.

KAIKISSA pistorasio/ori- jo dotopiste ✕ ↓ jo ▬ ↓ mdistelmien voissa kytkettävä PMR 502 mdyksppoletto. Kopgrasioiden keskiötidisyys PMR 502:iio 100mm.

100

= Onjoitu pistorasia valaistukselle kotun rajassa

= Rosiovorous esim. koulukoopeloinnaitel

= Lotiio-/huoneternostoitelsso ottova iBmpdiiion pudoitsiomito. Esim. EBERLE Type: FreL2A

= Liiketuiko kopcrasiossa Esim. SP500 Snro. 35 149 05

TUNN.	LUKUM.	MUUTOS	NIMIM. PVM

K.OSA/KYLÄ	KORTT./TILA	TONTTI RN:O	
UUDISRAKENNUS			SÄHKÖPIIRUSTUS
OMAKOTITALO		RYHMITYSPIIRUSTUS SÄHKÖ TK	A1 1:100 MK:

ENGELCO OY SÄHKÖTEKNIIKAN AMMATTILAINEN		SÄHKÖ	TYÖN N:O PIIRUSTUKSEN N:O 9.1
PIIR.T.	SUUNN. AS		
PVM 03.01.2009	TARK. AS		MUUTOS